



Nr. 588 / 18.01.2021.

Se confirmă afișarea anunțului

PRIMAR,

Vlăduț NICULAE

PROCES VERBAL
Încheiat astăzi 18.01.2021.



Subsemnata Gheorghe Roxana - în calitate de inspector în cadrul Primăriei Aninoasa, astăzi data de mai sus, am procedat la afișarea anunțului depus de către SC Miconstruct SRL cu privire la consultarea documentației de urbanism pentru proiectul - PUZ - Construire hale construcție" etapa 3-, la sediul Primăriei Aninoasa.

Drept pentru care am încheiat prezentul proces verbal.

Data: 18.01.2021.

INSPECTOR,
Roxana GHEORGHE



ANUNT ETAPA ELABORARII PROPUNERILOR

Subscrisa **SC MICONSTRUCT SRL** cu sediul in Municipiul Targoviste, Str. Aviator Negel, Nr. 6A, anunta publicul interesat cu privire la consultarea documentatiei de urbanism: **PUZ – „CONSTRUIRE HALE CONSTRUCTIE”**, comuna Aninoasa , sat Aninoasa, str. DE 610 (Branzariei), nr. FN, UTR 5, conform ordin nr.2701/2010 privind **etapa 3 – etapa elaborarii propunerilor ce vor fi supuse procesului de avizare .**

Persoanele interesate sa trimita observatii / comentarii o pot face in termen de 25 zile calendaristice de la data anuntului **15.01.2020** la sediul Primariei Comunei Aninoasa.

Data:

15/01/2021

Beneficiar:

Semnatura:

2.2 PROPUNERE ILUSTRARE DE PRINCIPIU

PUZ - CONSTRUIRE HALE PRODUCTIE

Comuna Aninoasa, Sat Aninoasa, Str. DE 610 (Branzariei), UTR 5



LEGENDA


LIMITE

- LIMITA ZONEI STUDIATE IN PUZ
- LIMITA INTRAVILANULUI APROBAT
- LIMITA AMPLASAMENTULUI CARE FACE OBIECTUL PUZ

PROPUNERI SI REGLEMENTARI URBANISTICE


- CLADIRE PROPUSA - BIROURI
- CLADIRI PROPUSE - HALE SI ANEXE
- REGIMUL DE INALTIME PROPUS
- CIRCULATIE CAROSABILA IN INCINTA/PLATFORMA BETONATA
- CIRCULATIE PIETONALA IN INCINTA/TROTUARE DE GARDA
- SPATII VERZI CU ROL AMBIENTAL SI DE PROTECTIE
- SUPRAFATA PROPUSA PENTRU TRECERE IN DOMENIUL PUBLIC PENTRU MODERNIZARE DRUMURI
- ACCES CAROSABIL LA PARCELE DIN SPATIUL PUBLIC
- ACCES PIETONAL LA CLADIRI
- DIRECTIA DE SCURGERE A APELOR PLUVIALE
- BAZIN ETANS VIDANJABIL PROPUS
- PLATFORMA DE PRECOLECTARE DESEURI MENAJERE
- LOCURI DE PARCARE
- PUT DE APA EXISTENT
- BAZIN ETANS VIDANJABIL EXISTENT
- TRANSFORMATOR EXISTENT

TERENURI AGRICOLE IN EXTRAVILAN

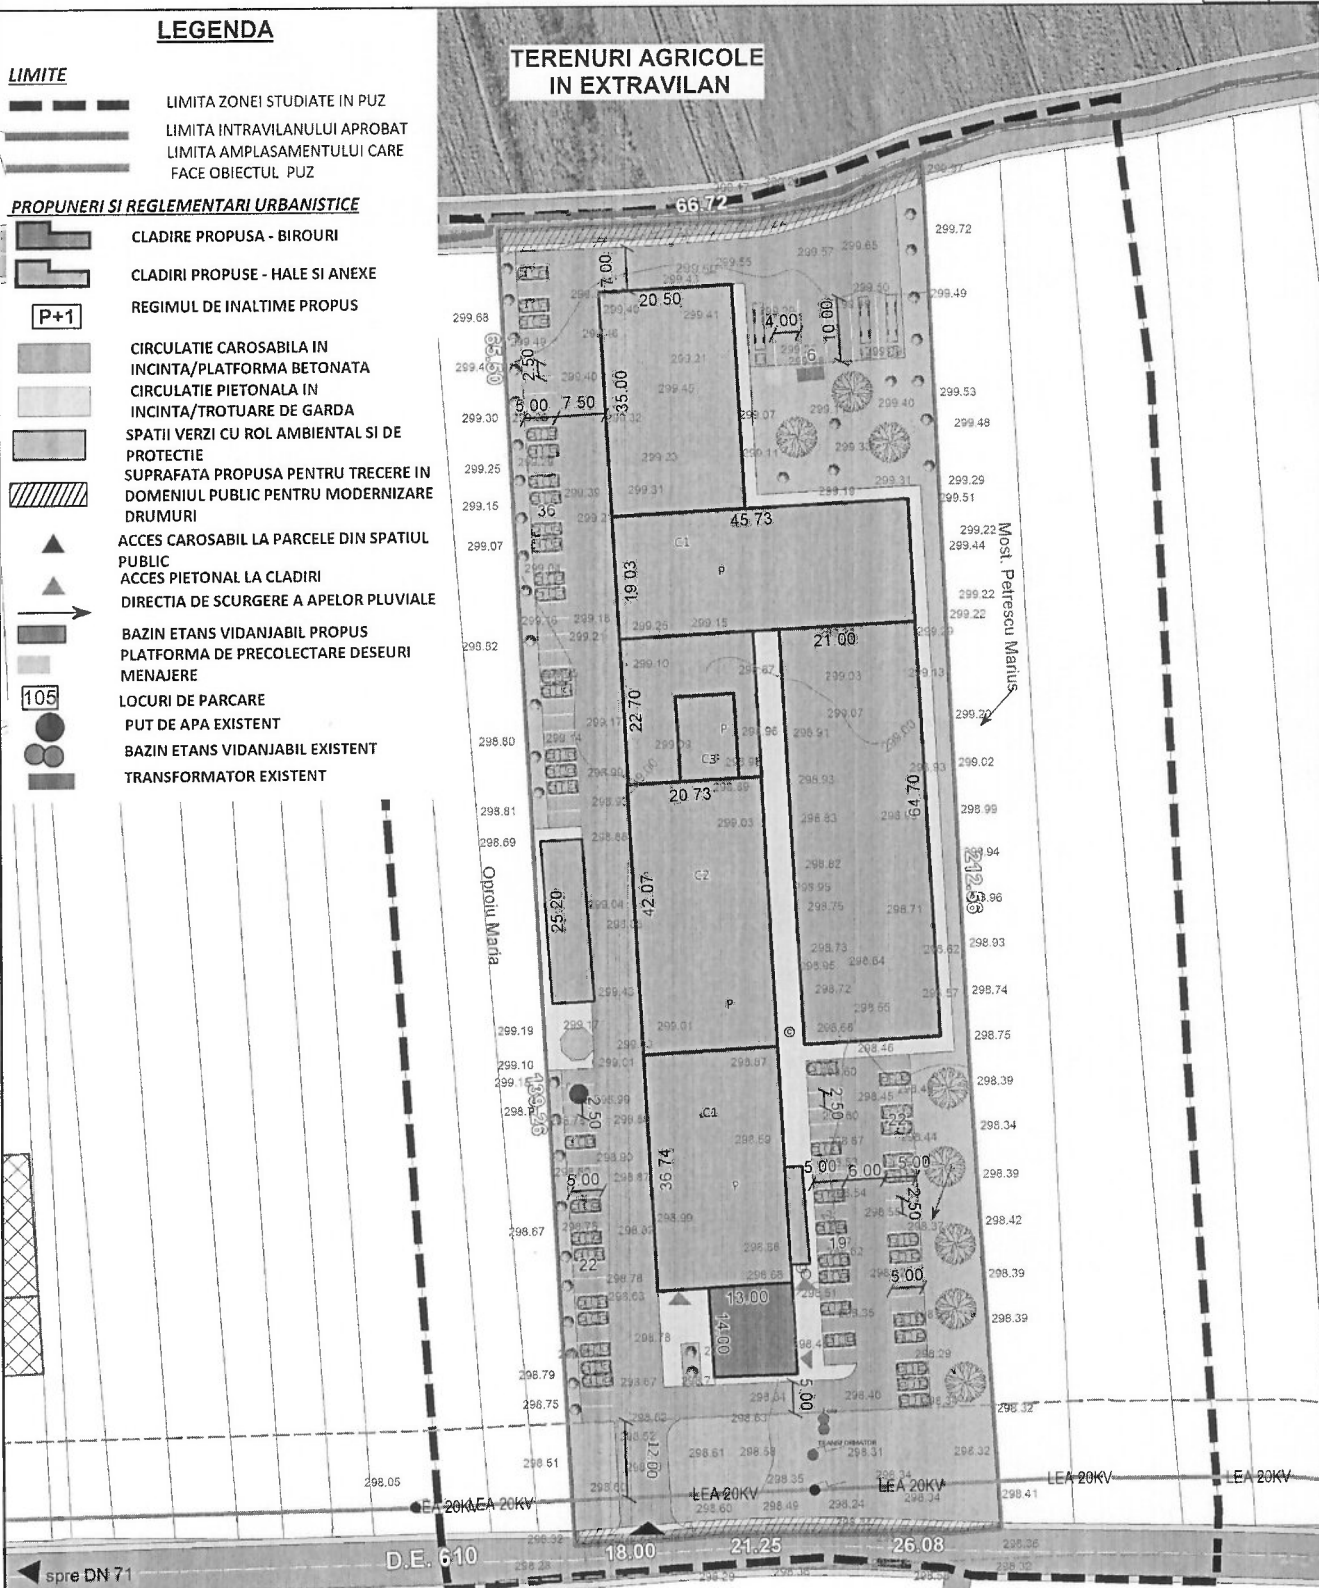

TERENURI IN VECHINATATE

- CLADIRI EXISTENTE
- REGIM DE INALTIME IN VECHINATATE
- ZONA CIRCULATIE CAROSABILA PUBLICA : DE 610, DE 627
- ZONE VERZI DE PROTECTIE
- ZONE DE PROTECTIE/ INTERDICTIE
- ZONA DE PROTECTIE LINIE ELECTRICA AERIANA 20 KV

 Proiectant de specialitate: S.C. CITYMAP S.R.L. Tel./Fax: +40(0)245 212 909 Mobil: +40(0)734 722 655 citymapsrl@gmail.com		PUZ - CONSTRUIRE HALE PRODUCTIE Adresa: Comuna Aninoasa, Sat Aninoasa, Str. DE 610(Branzariei), UTR 5 Beneficiar: SC MICONSTRUCT SRL	Cod proiect: Z383 Faza: P.U.Z.
Sef proiect: Proiectat:	Urb. Miruna Chirătescu	Scara: 1: 750	PROPUNERE ILUSTRARE DE PRINCIPIU
Desenat:	Oper. Nicoleta Orboiu	Data: 2020	