



Nr. 2016 / 22.02.2021

Se confirmă afișarea anunțului

PRIMAR,

Vlăduț NICULAE



PROCES VERBAL

Încheiat astăzi 22.02.2021.

Subsemnata Gheorghe Roxana - în calitate de inspector în cadrul Primăriei Aninoasa, astăzi data de mai sus, am procedat la afișarea anunțului depus de către David Nicolae Cătălin cu privire la consultarea documentației de urbanism- Studiu de oportunitate pentru – PUZ – “ Elaborare PUZ pentru lotizare teren (4 loturi) în vederea construirii de locuințe”- comuna Aninoasa, sat Viforâta, str. Aleea Mânăstirea Dealu prin DS, nr 43A, - etapa 1 la sediul Primăriei Aninoasa.

Drept pentru care am încheiat prezentul proces verbal.

Data: 22.02.2021.

INSPECTOR,
 Roxana GHEORGHE

ANUNT INTENTIE DE ELABORARE PUZ

Subsemnatul DAVID NICOLAE CATALIN, anunta publicul interesat cu privire la consultarea documentatiei de urbanism: STUDIU DE OPORTUNITATE pentru PUZ – „ELABORARE PUZ PENTRU LOTIZARE TEREN (4 LOTURI) IN VEDEREA CONSTRUIRII DE LOCUINTE”, Comuna Aninoasa, sat Viforata, Str. Aleea Manastirea Dealu prin DS, nr. 43A, conform ordin nr. 2701/2010 privind:


Etapa 1 – etapa pregatitoare, anuntarea intentiei de elaborare STUDIU DE OPORTUNITATE.

Persoanele interesate sa trimita observatii / comentarii o pot face in termen de 15 zile calendaristice, de la data anuntului 22.02.2021, la sediul Primariei Comunei ANINOASA.


Anexez alăturat planșa: “ÎNCADRARE ÎN TERITORIU ȘI LOCALITATE”.

Data: 22.02.2021

BENEFICIAR:
DAVID NICOLAE CATALIN

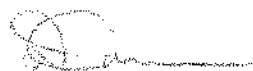




PROIECTANT:
SC URBIS GEOPROIECT SRL
Tel/Fax: 0345.566.930
EMAIL: office.urbisgeoproiect@gmail.com

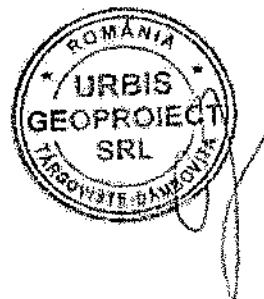
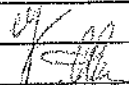


**STUDIU DE OPORTUNITATE pentru
ELABORARE PUZ PENTRU LOTIZARE TEREN (4 LOTURI) IN VEDEREA CONSTRUIRII DE
LOCUINTE**

Comuna Aninoasa, Sat Viforata, NC 70404, Judet Dambovita

INCADRARE IN TERITORIU

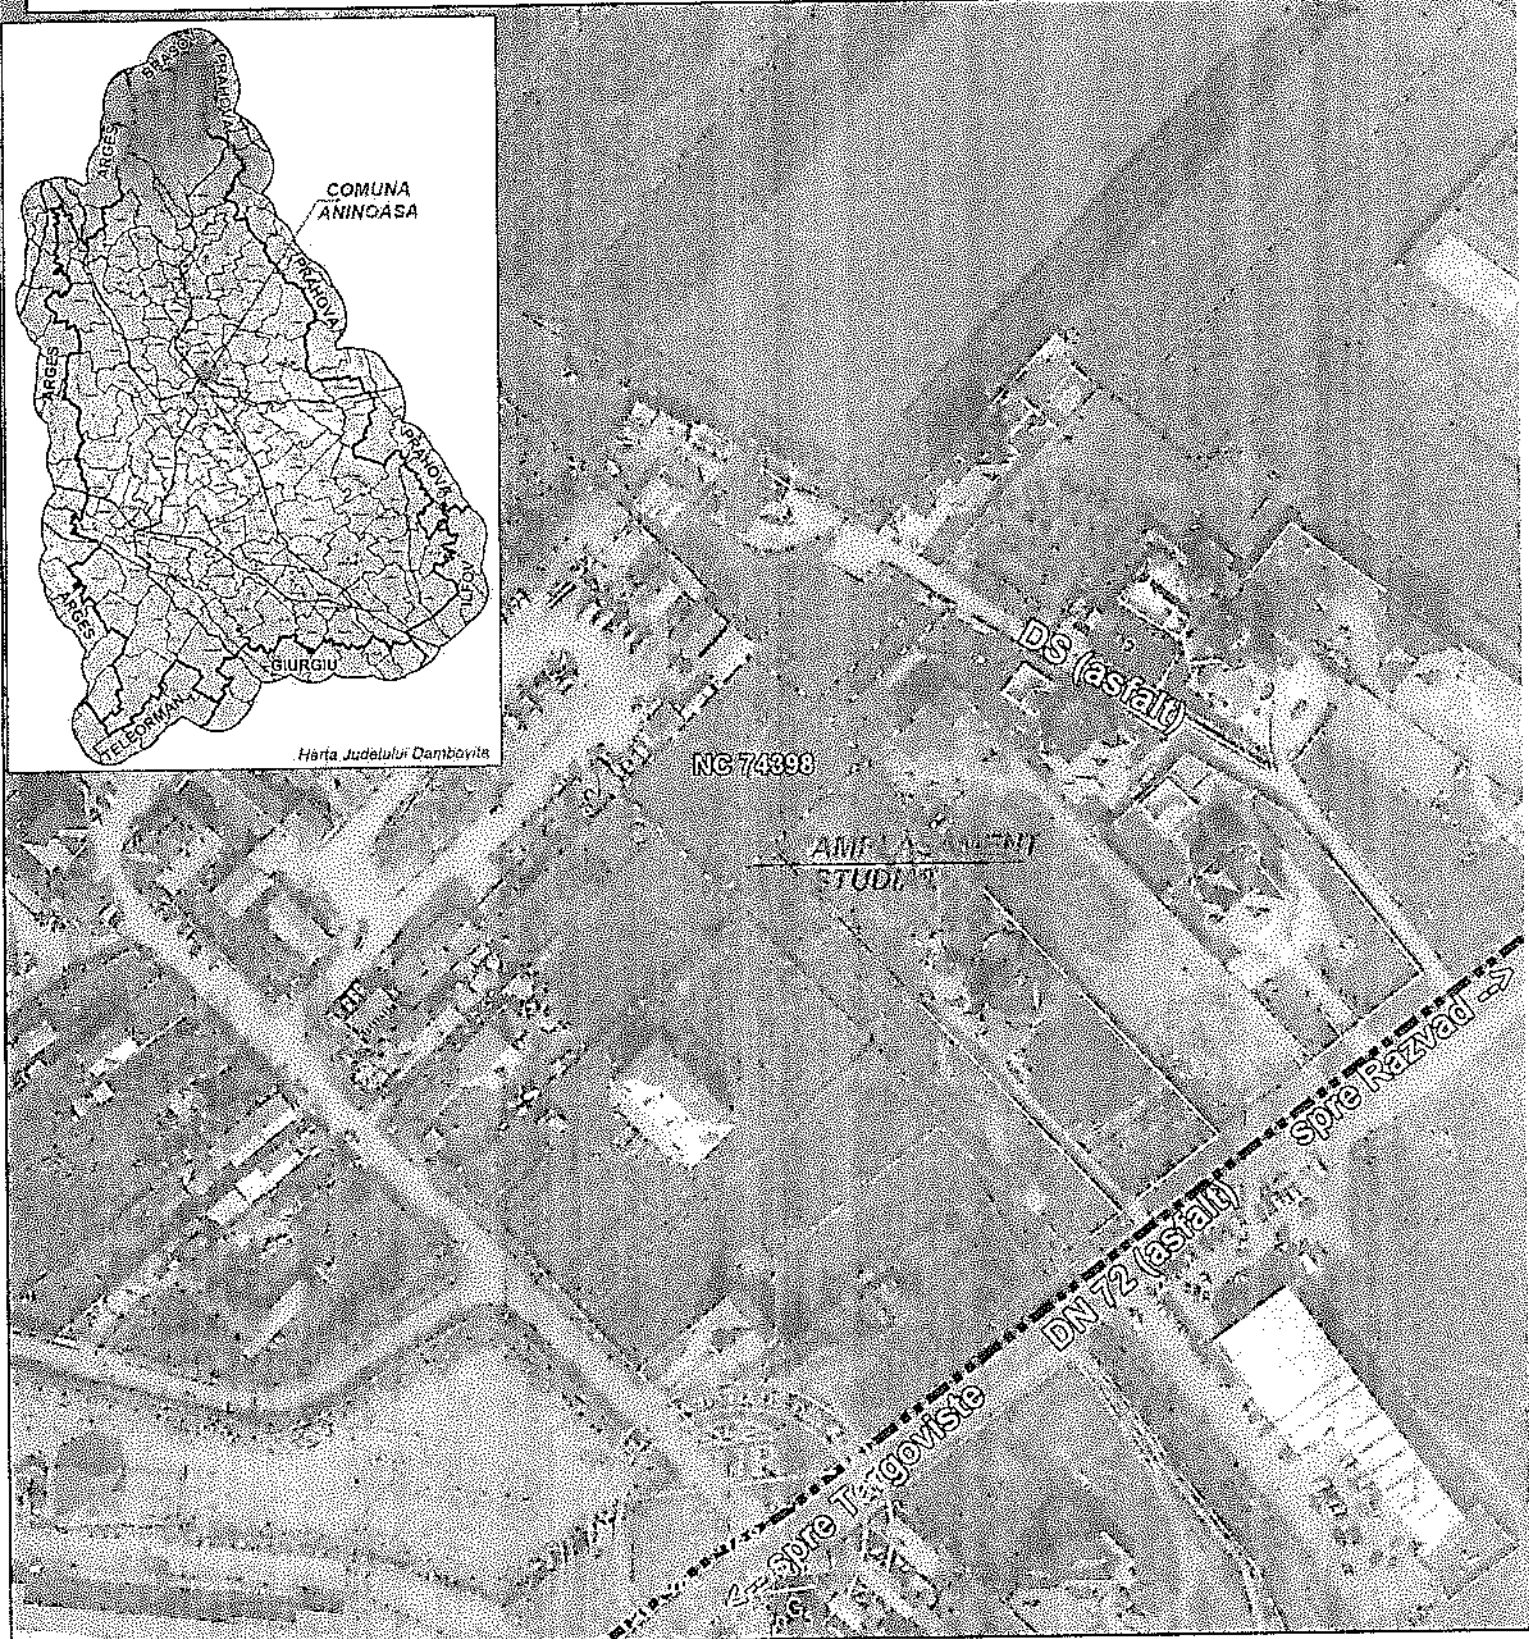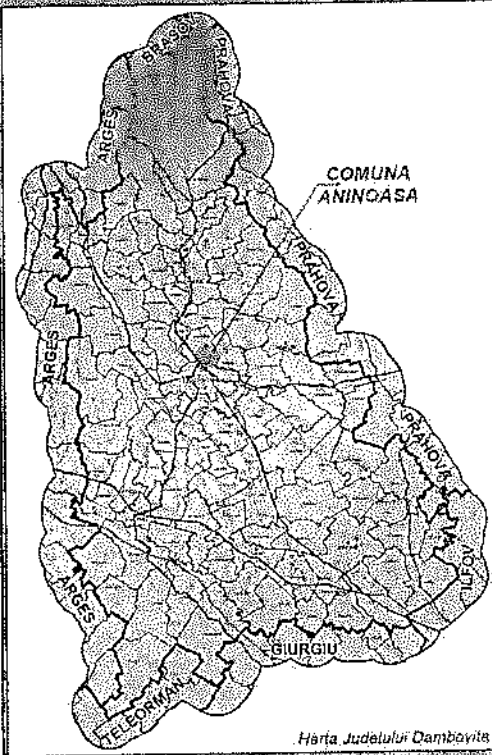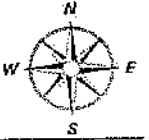

PROIECTANT GENERAL: S.C. URBS GEOPROIECT S.R.L.			 Denumire contract: STUDIU DE OPORTUNITATE pentru "ELABORARE PUZ PENTRU LOTIZARE TEREN (4 LOTURI) IN VEDEREA CONSTRUIRII DE LOCUINTE" in comuna ANINOASA, Judetul DAMBOVITA			
Beneficiar: DAVID NICOLAE CATALIN						
Manager General	ing. Madalina SĂVOIU		Cod Proiect URB-2021- 105-PUZ	INCADRARE IN TERITORIU		Scara: 1: 2.000
Coordonator	urb. Cristina DINESCU		Data: FEB. 2021	NC 70404		Plansa 1
Elaborat	urb. Iulia MĂRĂCINEANU		FAZA STUDIU DE OPORTUNITATE			
Desenat	urb. Iulia MĂRĂCINEANU					