



Comuna Aninoasa  
Judet Dâmbovița

Nr 4251 / 20.04.2021

Se confirmă afișarea anunțului

PRIMAR,

Vlăduț NICULAE



PROCES VERBAL  
Încheiat astăzi 20.04.2021

Subsemnata Gheorghe Roxana - în calitate de inspector în cadrul Primăriei Aninoasa, astăzi data de mai sus, am procedat la afișarea anunțului public privind consultare documentație de urbanism – PUZ – “ Construire hală industrială, împrejmuire teren și racorduri și branșamente la rețelele publice existente în zonă ( energie electrică, gaze naturale, apă potabilă, canalizare și telefonizare)”, comuna Aninoasa, str. Aleea Sinaia (DN71) - etapa 1, la sediul Primăriei Aninoasa.

Drept pentru care am încheiat prezentul proces verbal.

Data: 20.04.2021

INSPECTOR,  
Roxana GHEORGHE




## ANUNT INTENTIE DE ELABORARE PUZ

Subsemnatul, **ILIE NICOLAE CRISTINEL**, cu domiciliul in Judetul Dambovitza, Municipiul Targoviste, Str. Elena Vacarescu, Nr. 7, anunta publicul interesat cu privire la consultarea documentatiei de urbanism: **PUZ – „CONSTRUIRE HALA INDUSTRIALA, IMPREJMUIRE TEREN SI RACORDURI SI BRANSAMENTE LA RETELELE PUBLICE EXISTENTE IN ZONA (ENERGIE ELECTRICA, GAZE NATURALE, APA POTABILA, CANALIZARE SI TELEFONIZARE)”**, comuna Aninoasa , sat Aninoasa, str. Aleea Sinaia (DN71), conform ordin nr. 2701/2010 privind **etapa 1 – etapa pregatitoare, anuntarea intentiei de elaborare PUZ.**

Persoanele interesate sa trimita observatii / comentarii o pot face in termen de 15 zile calendaristice de la data anuntului **20.04.2021** la sediul Primariei Comunei Aninoasa.

Data:  
20.04.2021

Beneficiar:  
Semnatura:  


PLAN DE AMPLASAMENT SI DELIMITARE A IMOBILIULUI  
SCARA 1:500

Nr. cadastral: Suprafata masurata: Adresa imobil: Localitatea Aninoasa, T.14, P.475/27, T.26, P.128/1


74459 2008mp

Intravilan

Cărtea Funciara:

UAT

COMUNA: ANINOASA

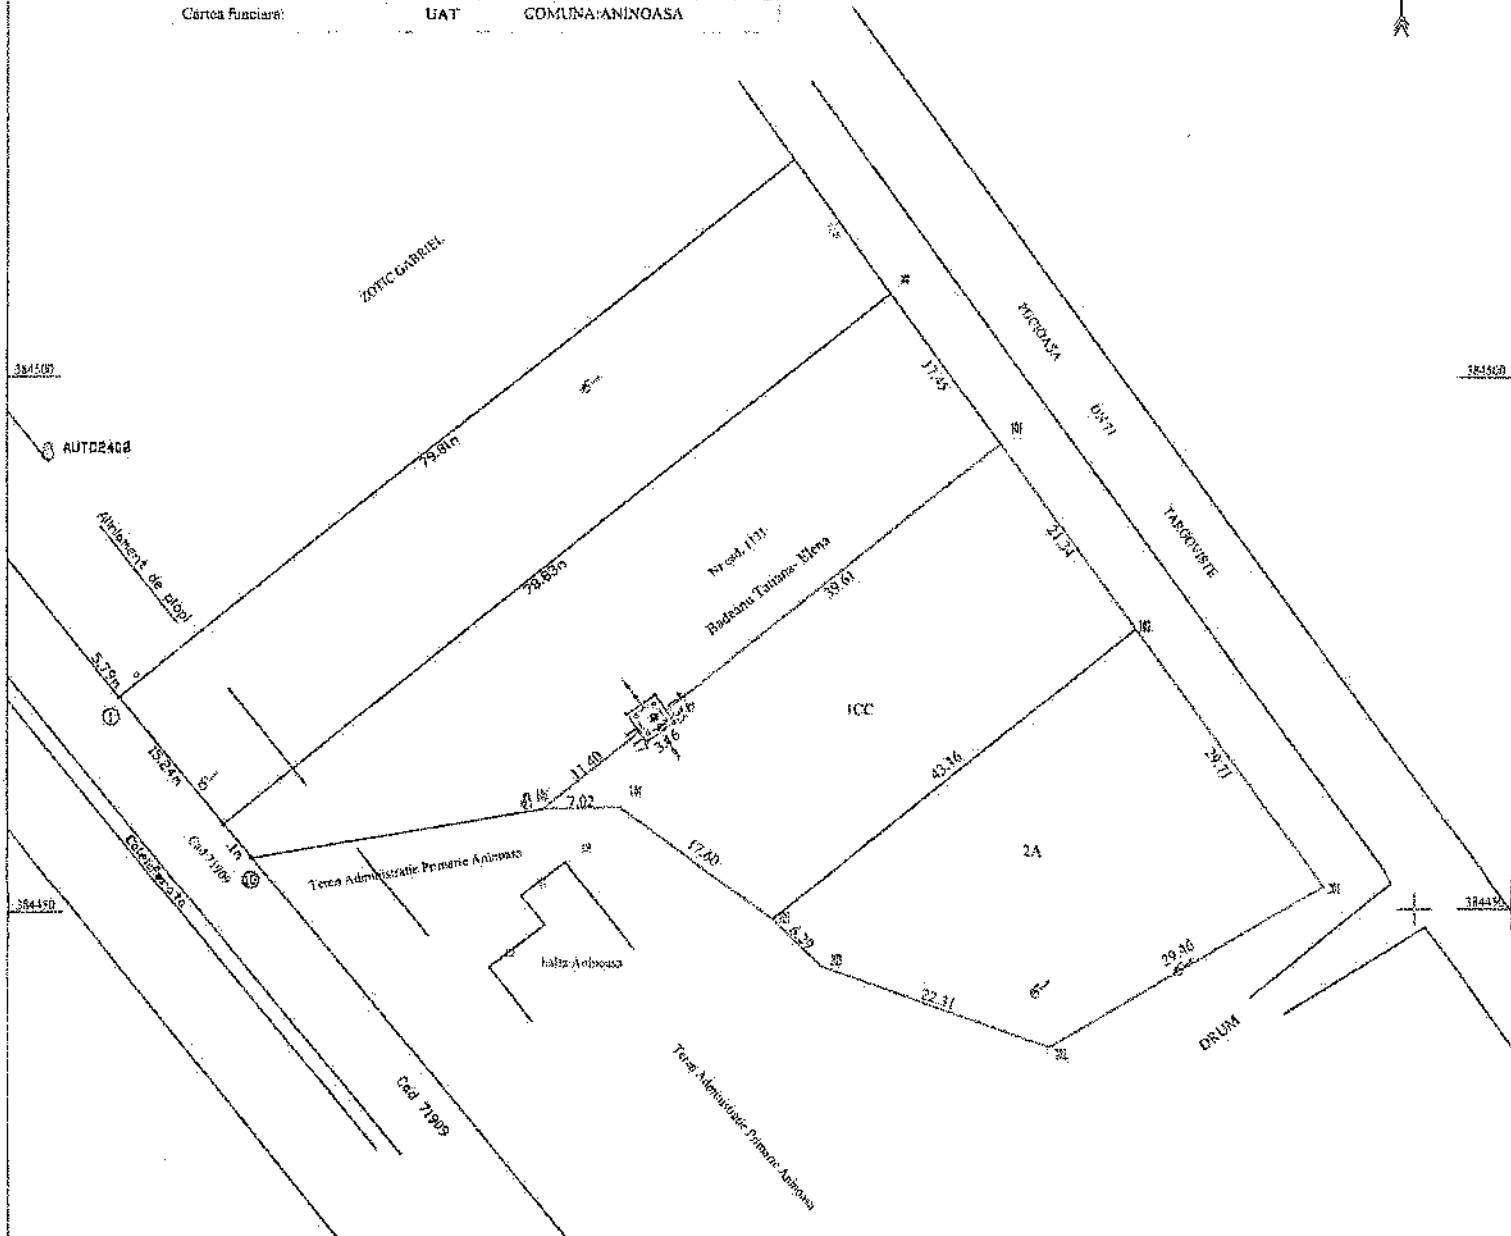

Inspector

Confirm introducerea imobilului în baza de date funciara și atribuirea mansonului cadastral



A. Date referitoare la teren

Necesaritate: 255 / 2019

Nr. parcelă	Categoria de folosina	Suprafata (mp)	Orientare vecinat	Pol vecinate	Lungimea	Decizie noua
1	CC	096mp	↖ N. Badeanu Tufiana - Elena, Sulp Electrica	101-101	56.69	Limita convențională
2	A	1012mp	↖ F. DRUM	101-201	51.05	Limita convențională
			↖ S. DRUM	201-202	29.46	Limita convențională
			↖ V. Terza adia Primarie	102-103	53.27	Limita convențională
Total:		2008mp				

Suprafata totala masurata a imobilului = 2008mp  
Suprafata din act = 2008mp

Act de testare și validare realizat de Biroulul de testare și validare PUCHU ROMEL  
Data: 08.02.2019

75762 / 8.02.2019